


Principe frees t.b.v. rijbaanverbreiding

Schaal 1:10

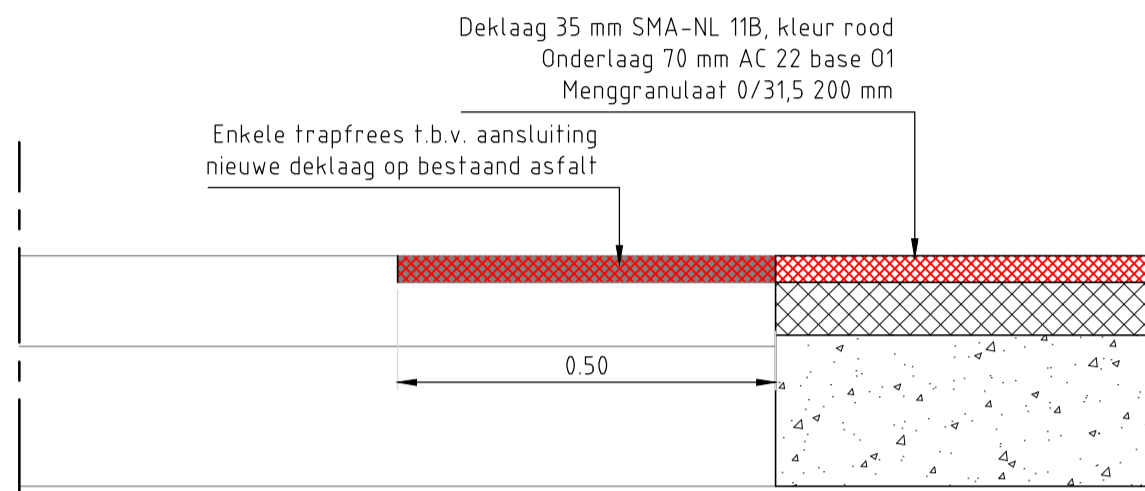

Principe frees t.b.v. aansluiting fietspaden

Schaal 1:10

Legenda

- Bestaande situatie**
- Nieuwe situatie**
- Bermen**
 - Inzaaien met grasmengsel
- Betontegels trottoir**
 - In stroomlagen, afm. 300x300x45mm, kleur grijs
 - In stroomlagen, afm. 300x300x70mm, kleur grijs
- Gebakken klinkers rijbaan**
 - Klinkers en verband afstemmen met rijbaan plan Helbergen
- Betonstraatstenen middengeleiders**
 - Halfsteensverband, keelmaat, kleur geel
- Betonstraatstenen berm**
 - Halfsteensverband, keelmaat, kleur grijs
- Frezen asfalt t.b.v. getrapte aansluiting**
 - Frezen conform principe details
- Asfalt fietspaden**
 - deklaag 35 mm SMA-NL 11B, kleur rood
 - onderlaag 70 mm AC 22 base 01
 - menggranulaat 0/31,5 200 mm
- Asfalt rijbaan (deklaag)**
 - deklaag 35 mm SMA-NL 11B, kleur rood
 - onderlaag 70 mm AC 22 base 01
 - nieuwe deklaag 35 mm SMA-NL 11B
- Asfalt rijbaan (verbreiding)**
 - deklaag 35 mm SMA-NL 11B, kleur zwart
 - tussenlaag 55 mm AC 22 bind TL-C
 - onderlaag 80 mm AC 22 base OL-C
 - menggranulaat 0/31,5 250 mm
- Markering**
 - Thermoplastisch, kleur wit
- Nieuwe situatie met band aanduiding**
 - A = opsluitband 60x200mm, kleur grijs
 - B = opsluitband 100x200mm, kleur grijs
 - C = fietsgeleideband 60/120x250mm, kleur grijs
 - D = trottoirband 130/150x250mm, kleur grijs
 - E1 = trottoirband (RWS) 115x225x250mm, kleur grijs
 - E2 = trottoirband (RWS plakband) 115x225x160mm, kleur grijs
 - F = verloop- c.q. eindband, kleur grijs
- Nieuwe kantopsluiting met gootklinkers**
 - Langs asfalt BSS kf grijs, langs klinkerverharding kf passend bij rijbaan
- Nieuwe hoogte**
- Verplaatste lichtmast**
- Te handhaven lichtmast**
- Nieuwe trottoirkolk in RWS banden**
 - Aansluiten op bestaande uitleggers middels ø125mm PVC
- Nieuwe trottoirkolk in trottoirbanden**
 - Aansluiten op bestaande uitleggers middels ø125mm PVC
- Te kappen boom**
- Nieuw te planten boom**

Opmerkingen

- Alle nieuwe verhardingen ontgraven tot de vaste zandlaag
- Alle bovengrondse inrichting verwijderen c.q. verplaatsen, i.o.m. directie

Maten in meters, materialen in millimeters, hoogtematen in meters t.o.v. N.A.P. tenzij anders vermeld.



Bedrijfweg 5, 7611 EG VRIEZENVEEN | www.devri-infra.nl
Postbus 75, 7610 AB VRIEZENVEEN | info@devri-infra.nl
Tel. 0446 - 56 18 80

Project: **Aansluiting plan Helbergen op Laan naar Eme**

Onderwerp: **Nieuwe situatie aansluiting**

Opdrachtgever: **Gemeente Zutphen**

Gekeurd: T.P.H. Hofstee	Schaal: 1:200	Tekeningnummer: 14.606-D2-01	Status: Definitief
Gecontroleerd: R.L.M. Zijlstra	Formaat: A1	Bladnummer: 1,1	
Datum: 13-05-2015			

Dwarsprofiel 1
Schaal 1:50

